

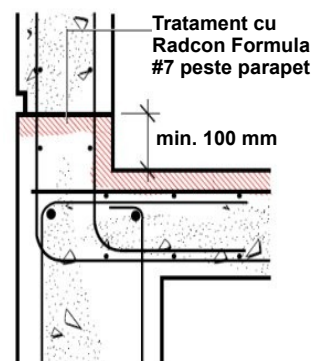



Fisa P1 cu detalii de proiectare si executie pentru PARCARI

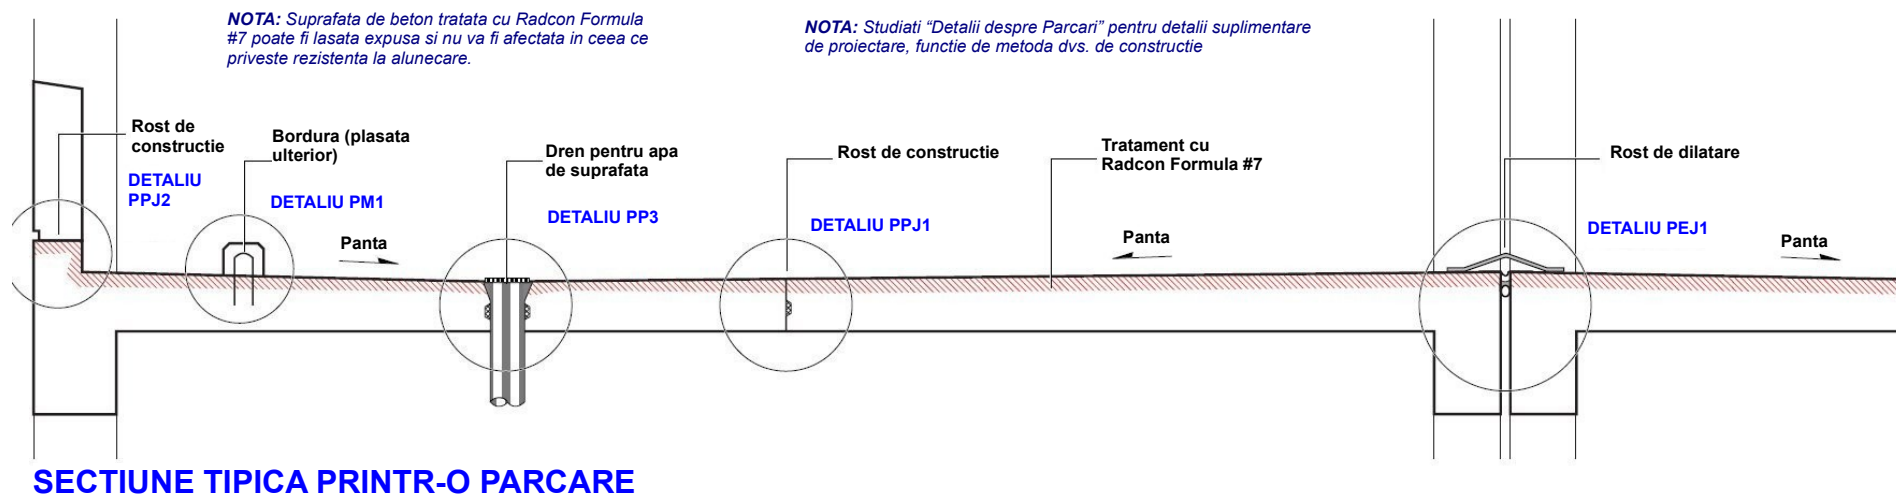


DETALIU PPJ2
Rost de construcție

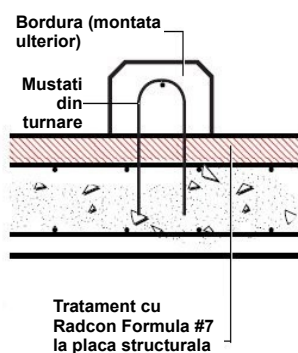


DETALIU PM1
Bordura

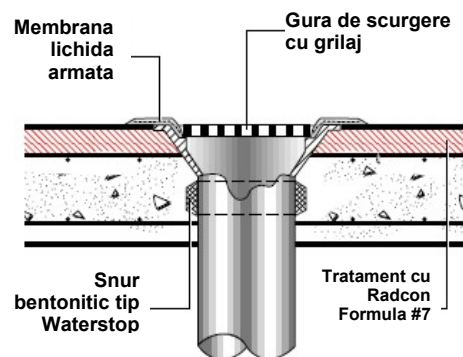

DETALIU PP3
Strapungere

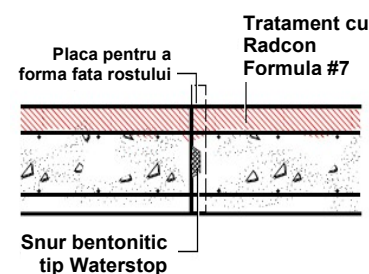

DETALIU PPJ1
Rost de construcție

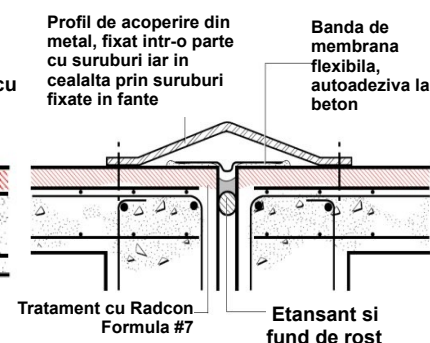

DETALIU PEJ1
Rost de dilatare