


Fisa R2 cu detalii de proiectare si executie pentru TERASA CU TERMOIZOLATIE EXTERIOARA

NOTA: Studiați "Detalii pentru terase" pentru alte Detalii de Proiectare, in functie de metoda dvs. constructiva

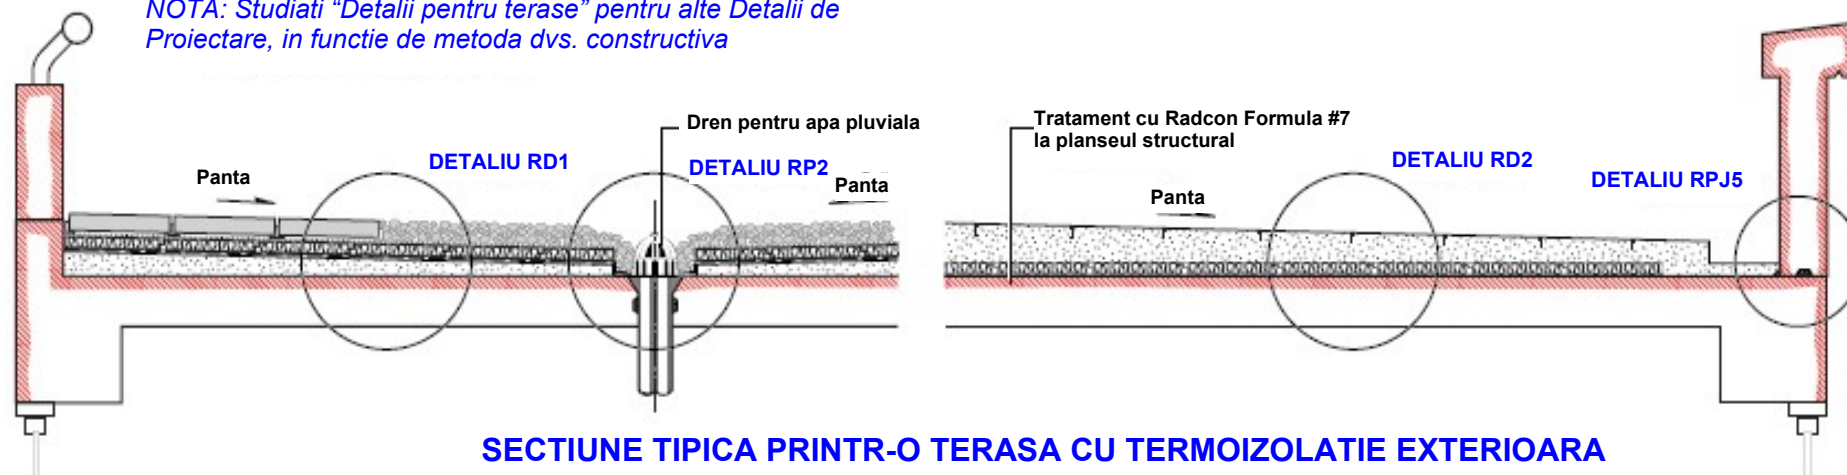

SECTIUNE TIPICA PRINTR-O TERASA CU TERMOIZOLATIE EXTERIOARA

