



Fisa W1 cu detalii de proiectare si executie pentru BAZINE DE INOT SUSPENDATE

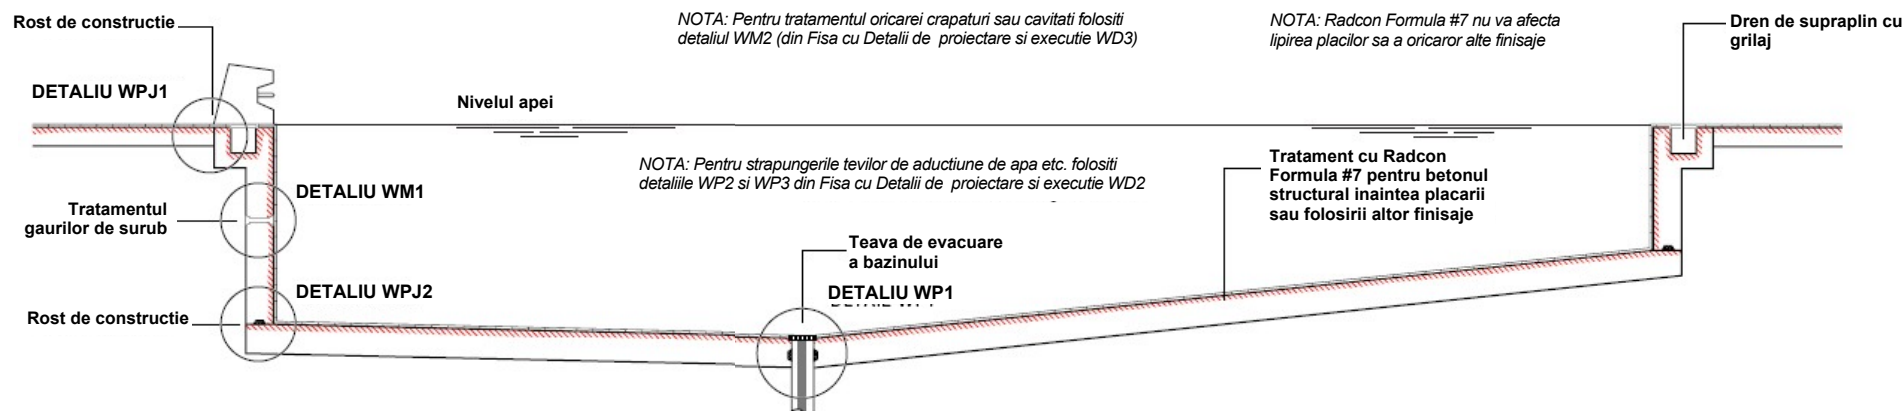

SECȚIUNE TIPICĂ PRINTR-UN BAZIN DE ÎNOT SUSPENDAT

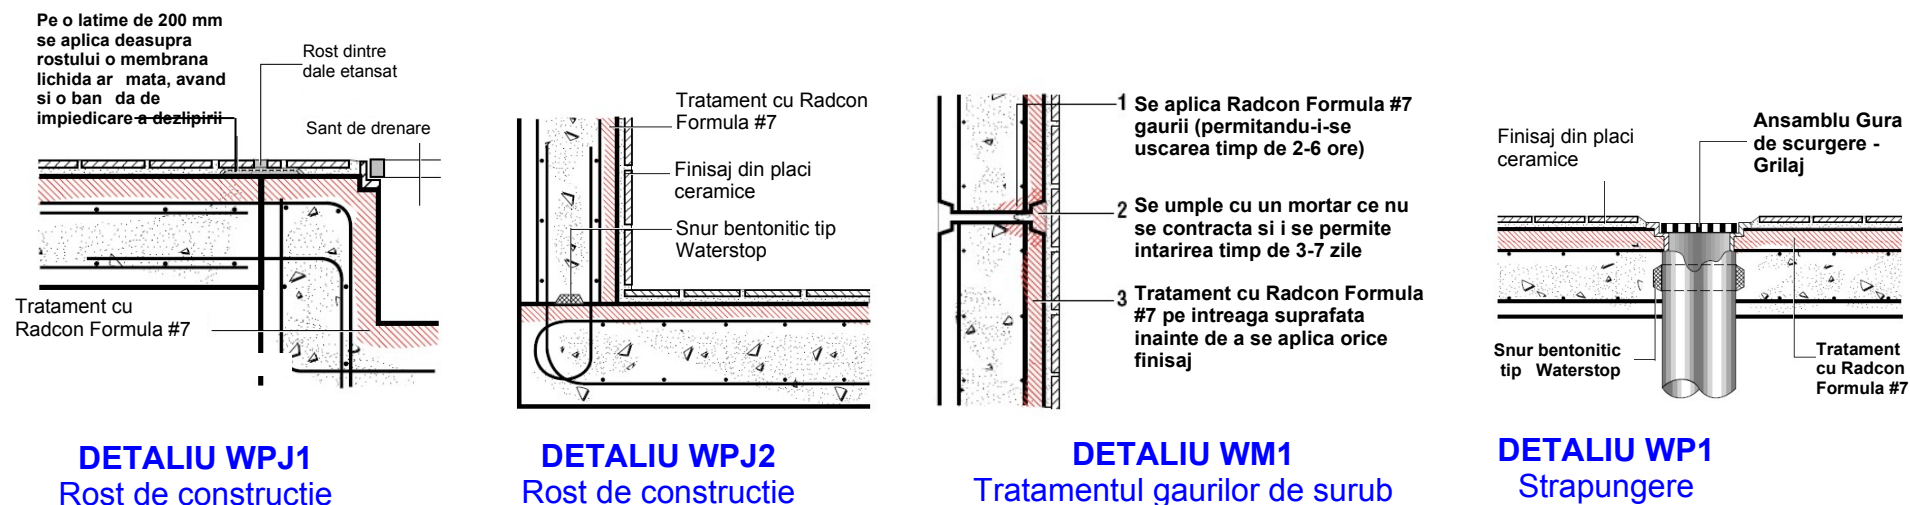

ATENȚIE: Aceste detalii sunt furnizate numai în scop de îndrumare pentru hidroizolare și nu în scopuri structurale; adecvarea structurilor este responsabilitatea altor persoane

Fisa W1 cu detalii de proiectare și execuție / Versiunea 1.0, Martie 2006