



Fisa R1 cu detalii de proiectare si executie pentru TERASA EXPUSA


NOTA: Studiați "Detalii pentru terase" pentru alte Detalii de Proiectare, in functie de metoda dvs. constructiva

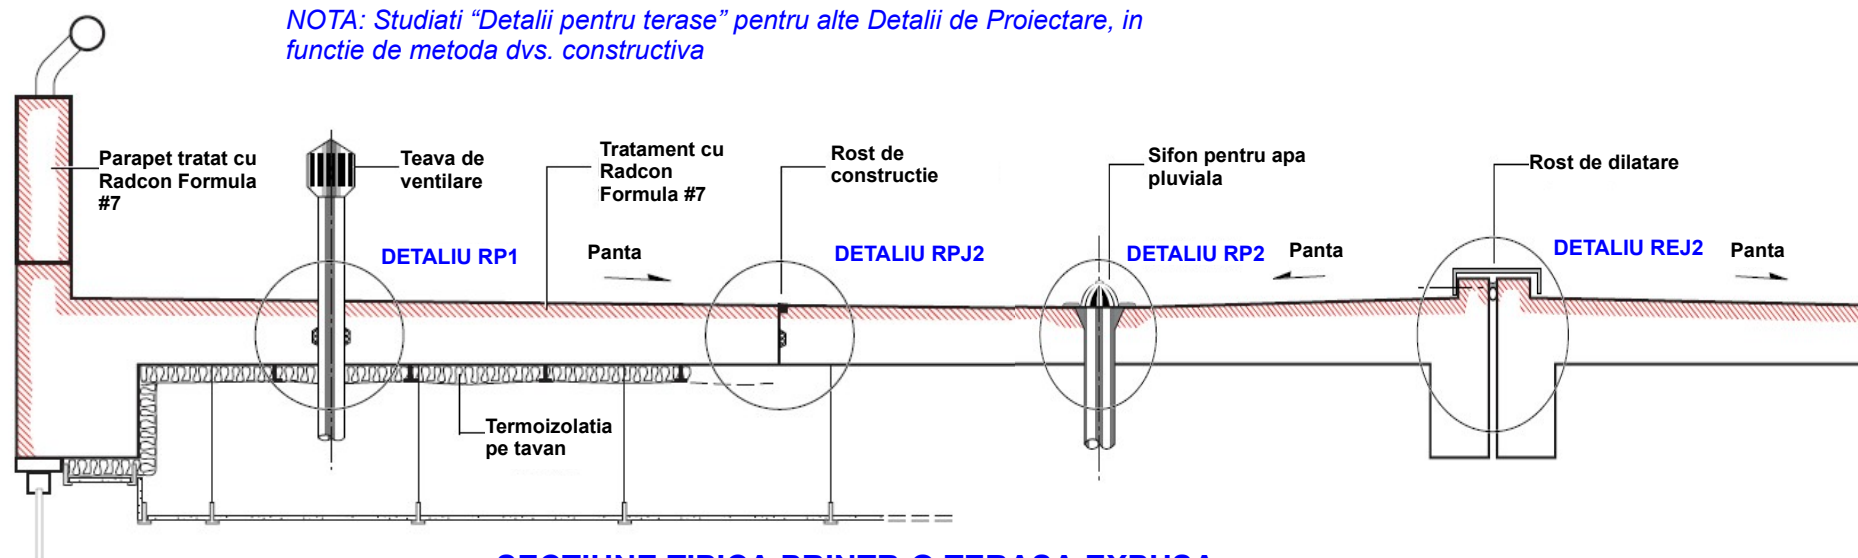


SECTIUNE TIPICA PRINTR-O TERASA EXPUSA

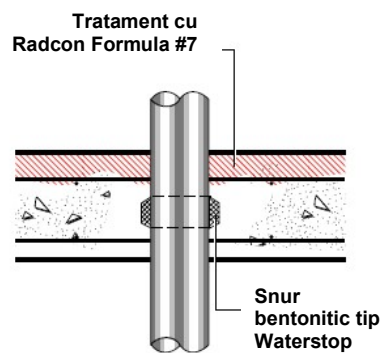


DETALIU RP1
Strapungere

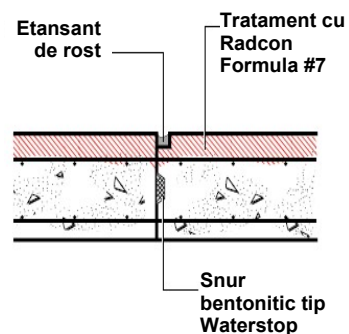

DETALIU RPJ2
Rost de constructie

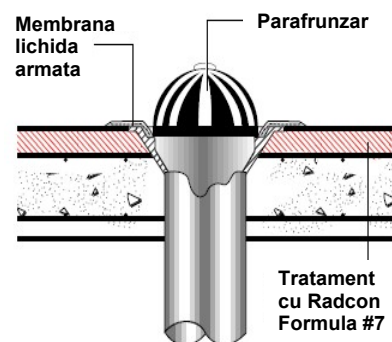

DETALIU RP2
Strapungere

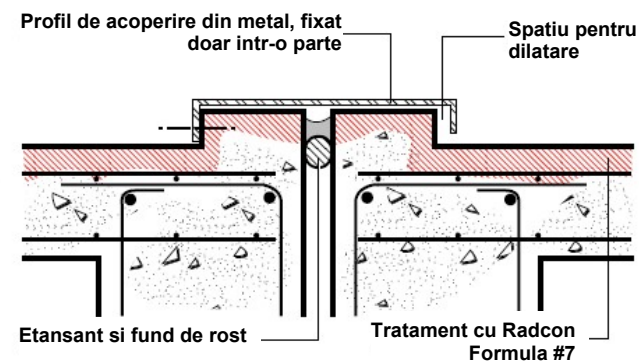

DETALIU REJ2
Rost de dilatare