

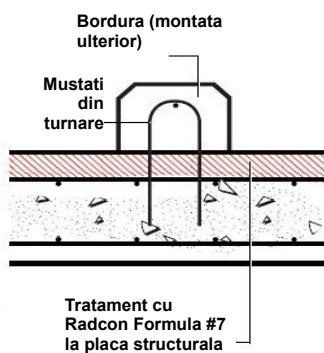



Fisa R3 cu detalii de proiectare si executie pentru TERASA CU PARCARE

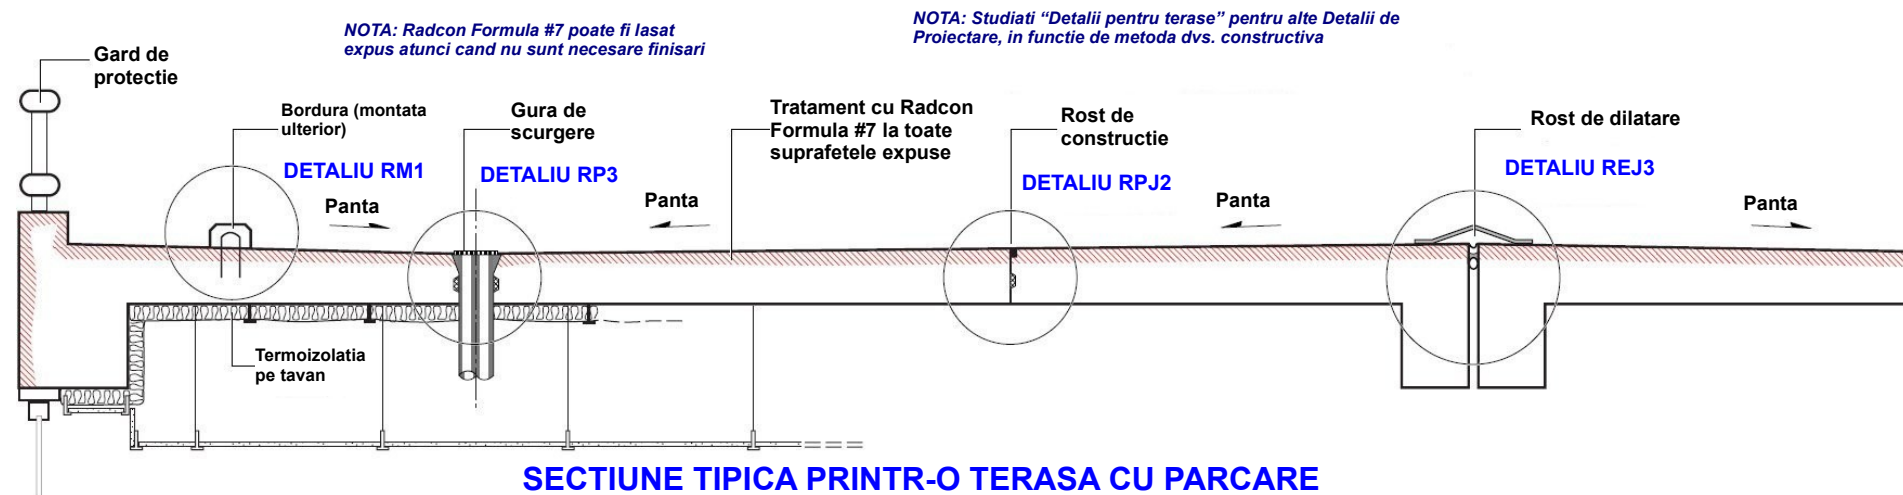


DETALIU RM1
Bordura

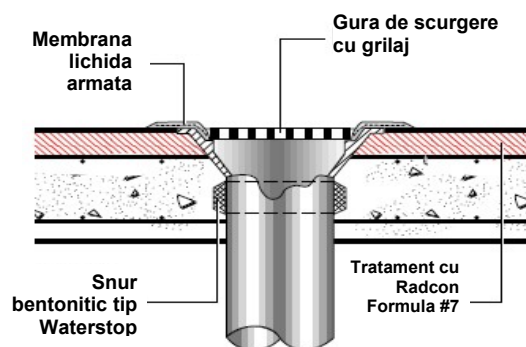

DETALIU RP3
Strapungere

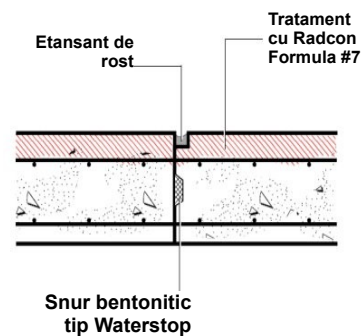

DETALIU RPJ2
Rost de constructie

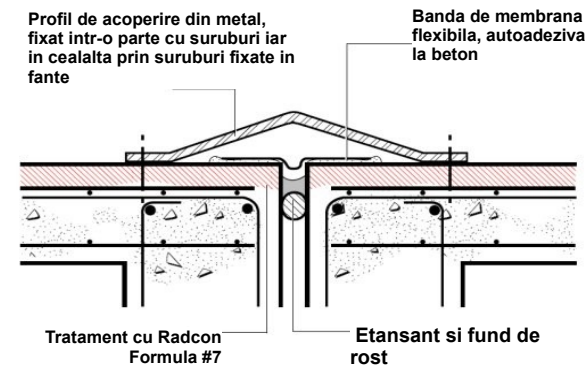

DETALIU REJ3
Rost de dilatare